


LEJE NDËRTIMI PËR OBJEKTIN: KOMPLEKS REZIDENCIAL ME VILA 2 KATE ME CATI + PODRUM
KOMUNA FARKE, BASHKIA TIRANE

GODINE SHERBIMI

PLANI NE KUOTEN +0.00
SHK. 1:100

Sip. e katit perdhe 185m²
 Sip. e pishines 165 m²

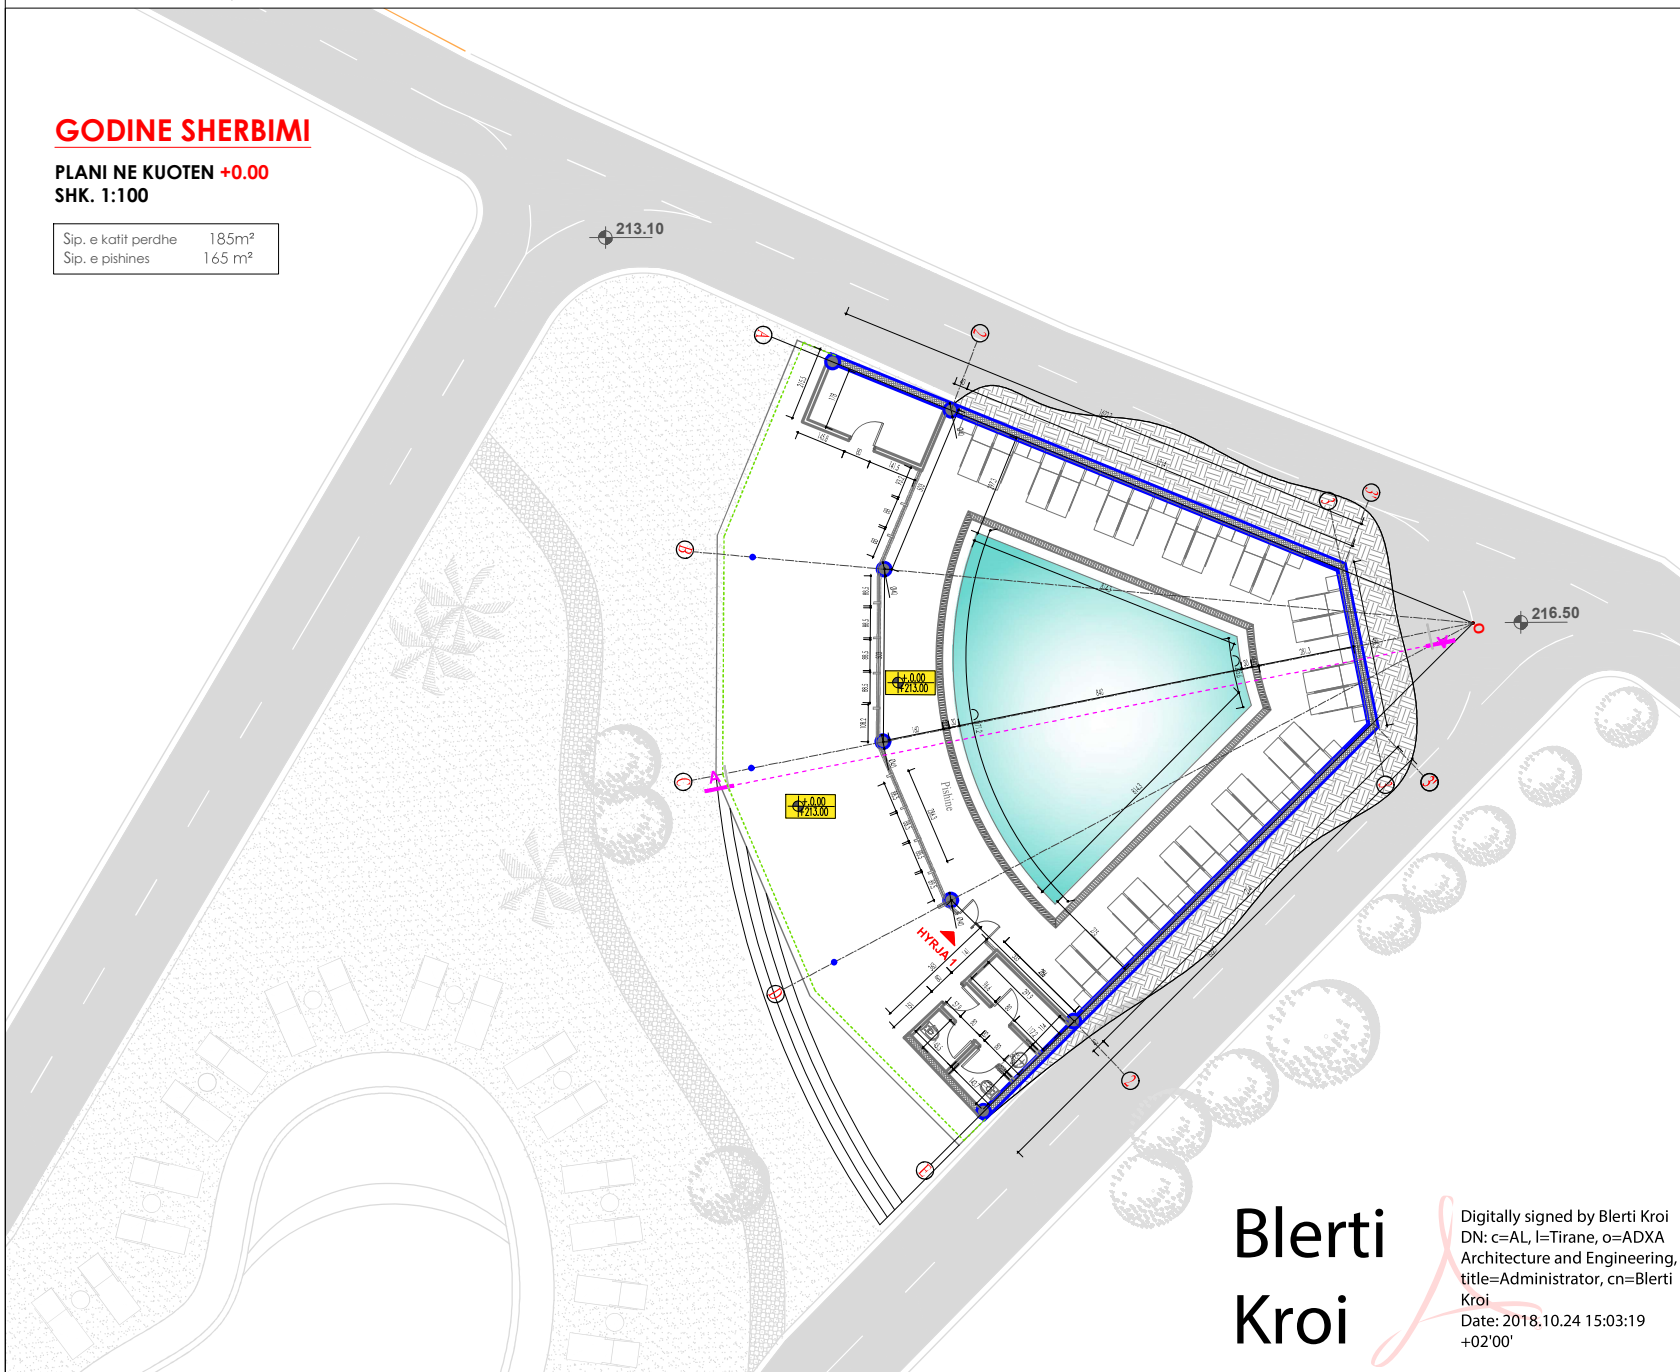

**Blerti
Kroi**

Digitally signed by Blerti Kroi
 DN: c=AL, l=Tirane, o=ADXA
 Architecture and Engineering,
 title=Administrator, cn=Blerti
 Kroi
 Date: 2018.10.24 15:03:19
 +02'00'

LEJE NDËRTIMI PËR OBJEKTIN:
 KOMPLEKS REZIDENCIAL ME VILA 2 KATE ME CATI +PODRUM
 KOMUNA FARKE, BASHKIA TIRANE


EMERTIMI I FLETES:	Plan ne kuotën +0.00 GODINA PISHINA KOMPLEKS REZIDENCIAL ME VILA 2 KATE ME CATI +PODRUM KOMUNA FARKE, BASHKIA TIRANE	
FORCIMITES:	"ARMADA" Sh.p.k"	
PROJEKTUES:	"ADXA Architecture & Engineering" Lic.N:49809 Blerti Kroi	
ZHVILLUES:	"ARMADA" Sh.p.k"	
FAZA E PROJEKTIT:	PROJEKT ZBATIMI	
SHKALLA 1:100	NIL I FLETES A-42	KORRIK 2018

LEJE NDËRTIMI PËR OBJEKTIN: KOMPLEKS REZIDENCIAL ME VILA 2 KATE ME CATI + PODRUM
KOMUNA FARKE, BASHKIA TIRANE

GODINE SHERBIMI

PLANI I NE KUOTEN +4.00
SHK. 1:100

Sip. e objektit 185m²

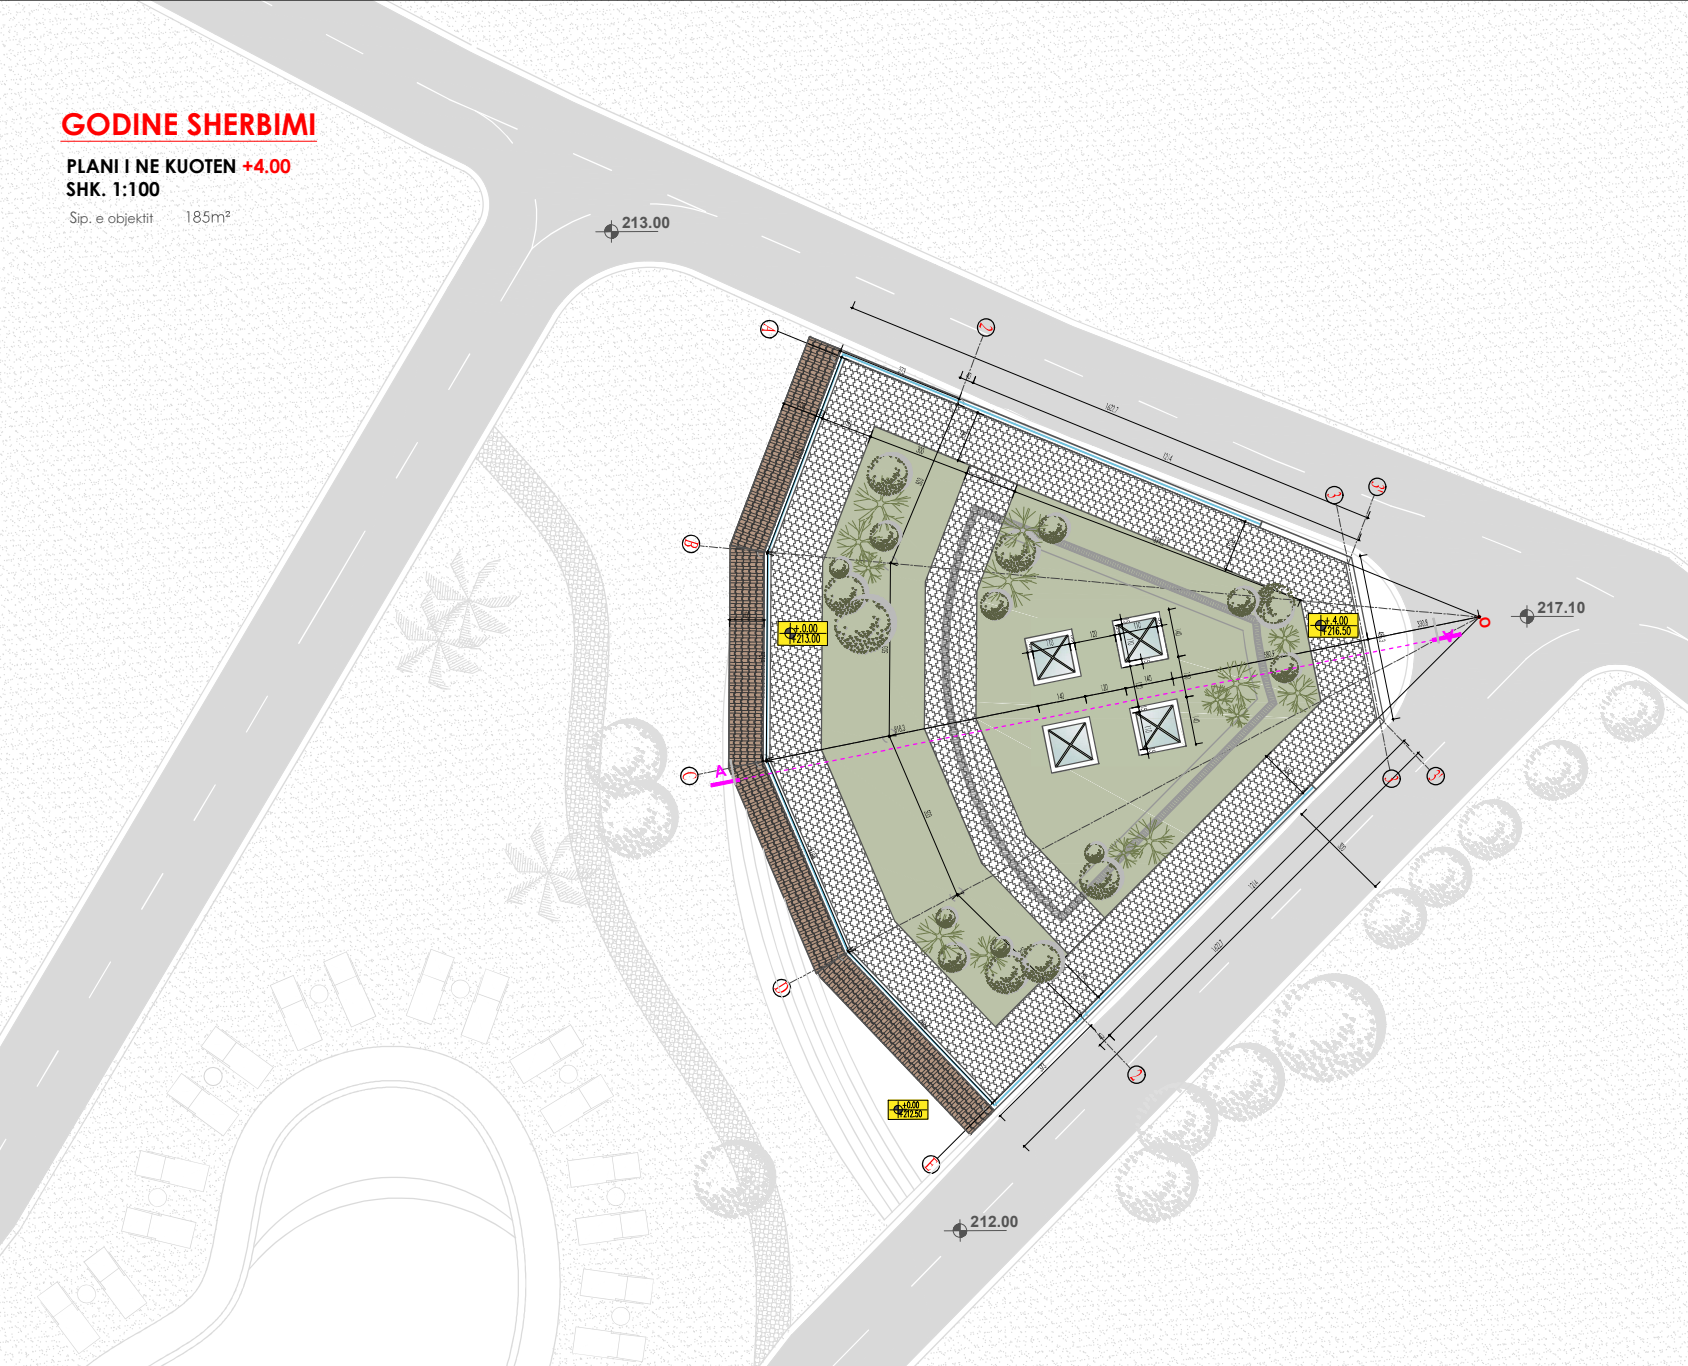

LEJE NDËRTIMI PËR OBJEKTIN:
KOMPLEKS REZIDENCIAL ME VILA 2 KATE ME CATI + PODRUM
KOMUNA FARKE, BASHKIA TIRANE

EMERTIMI I FLETES:	Plan ne kuotën +4.00 GODINA PËRSHANA KOMPLEKSIT REZIDENCIAL ME VILA 2 KATE ME CATI + PODRUM KOMUNA FARKE, BASHKIA TIRANE	
FORCIMITES:	"ARMADA" Sh.p.k"	
PROJEKTUES:	"ADXA Architecture & Engineering" Lic.N:49803 Bleris Riza Lic.A:10321	
ZHVILLUES:	"ARMADA" Sh.p.k"	
FAZA E PROJEKTTIT:	PROJEKT ZBATIMI	
SHKALLA 1:100	NEL I FLETES A-43	KORRIK 2018